





LIMITE SEPARATIVE LATÉRALE

LIMITE SEPARATIVE SUR VOIE


INCORPORATION

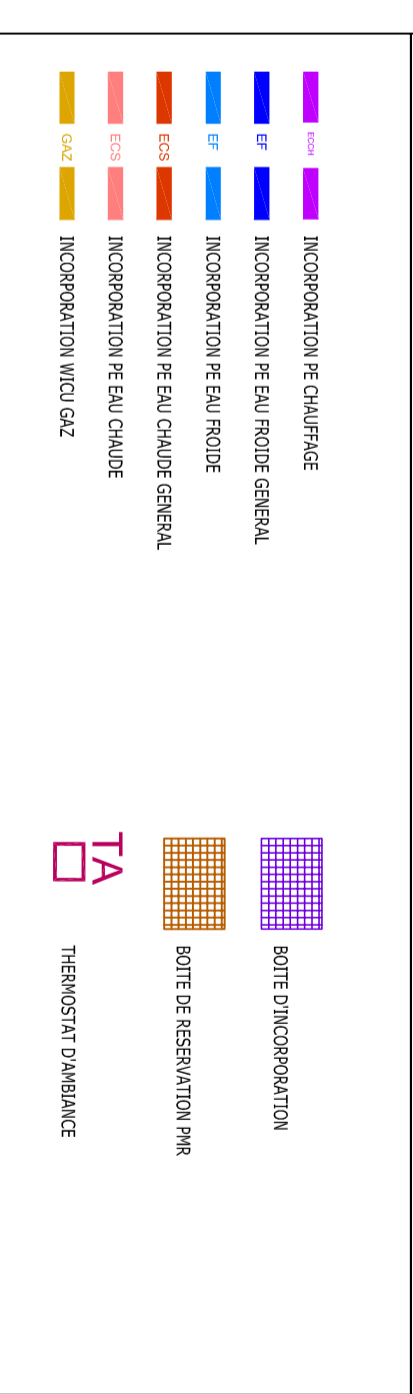

ALIMENTATION

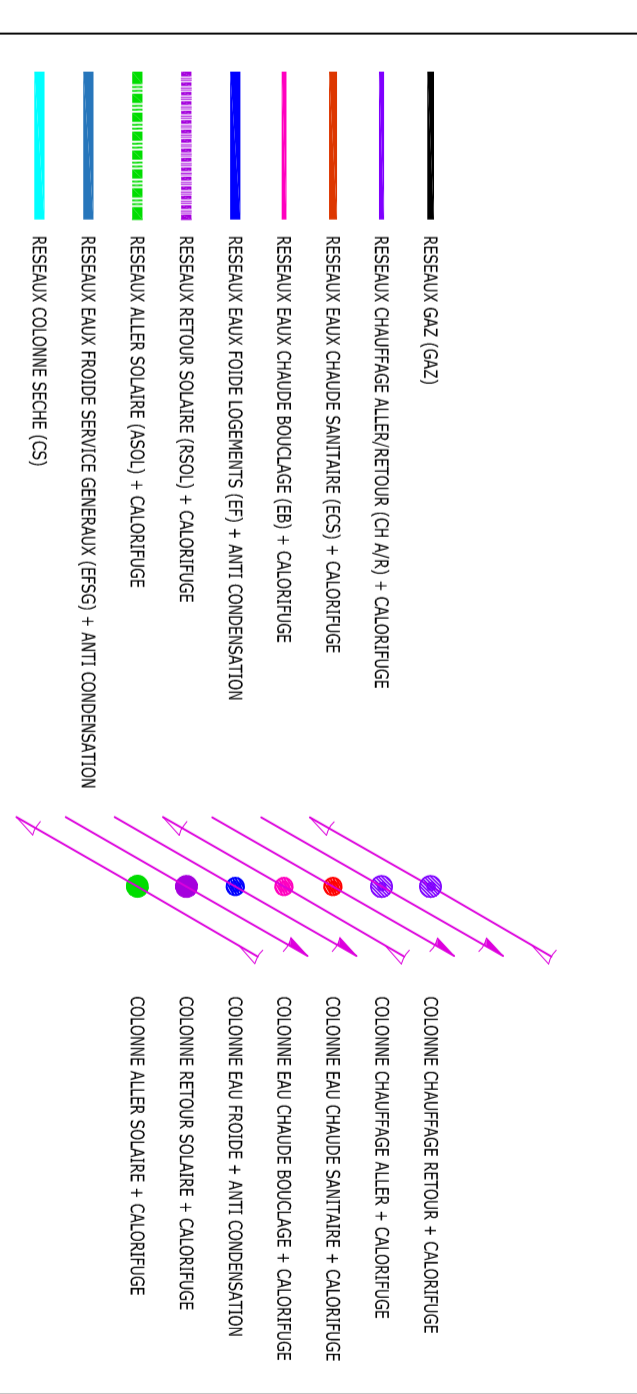

EVACUATION

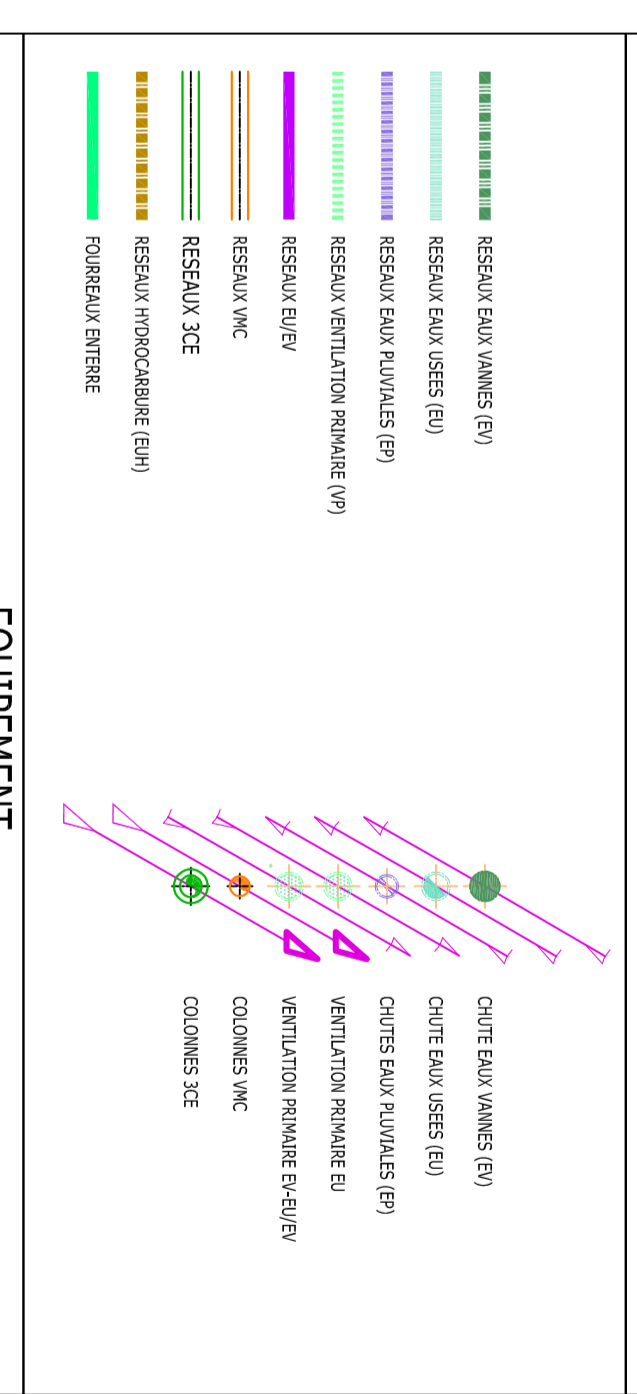

EQUIPEMENT



Note: Chaque destination des plans est tenu de vérifier ce plan avant exécution dans un délai de 15 jours.

CONSTRUCTION DE 29 LOGEMENTS COLLECTIFS

<p>MAITRE D'OUVRAGE 1 : Bureau de conseil :</p>	
<p>MAITRE D'OUVRAGE 2 : BCT FLUIDES :</p>	
<p>ROBINA PLOMBERIE 2-4 Avenue Général Canard Tél: 06 87 34 11 0 Mail: robinaplomberie@gmail.com</p>	
<p>Entreprises EBCON EBCON INTERIM EBCON INTERIM</p>	
<p>N° PLAN PL-RSX-R-2</p>	<p>RESEAUX PLOMBERIE R+2</p>
<p>Numero d'affaire : C03-SC-PHNO</p>	<p>Echelle : 1 : 50</p>
<p>Modification : A : 20/05/2021 B : 20/05/2021 C : 30/07/2021</p>	<p>Date : A : 20/05/2021 B : 20/05/2021 C : 30/07/2021</p>
<p>Validation :</p>	