




LIMITE SEPARATIVE SUR VOIE

LIMITE SEPARATIVE LATERALE

LIMITE SEPARATIVE LATERALE

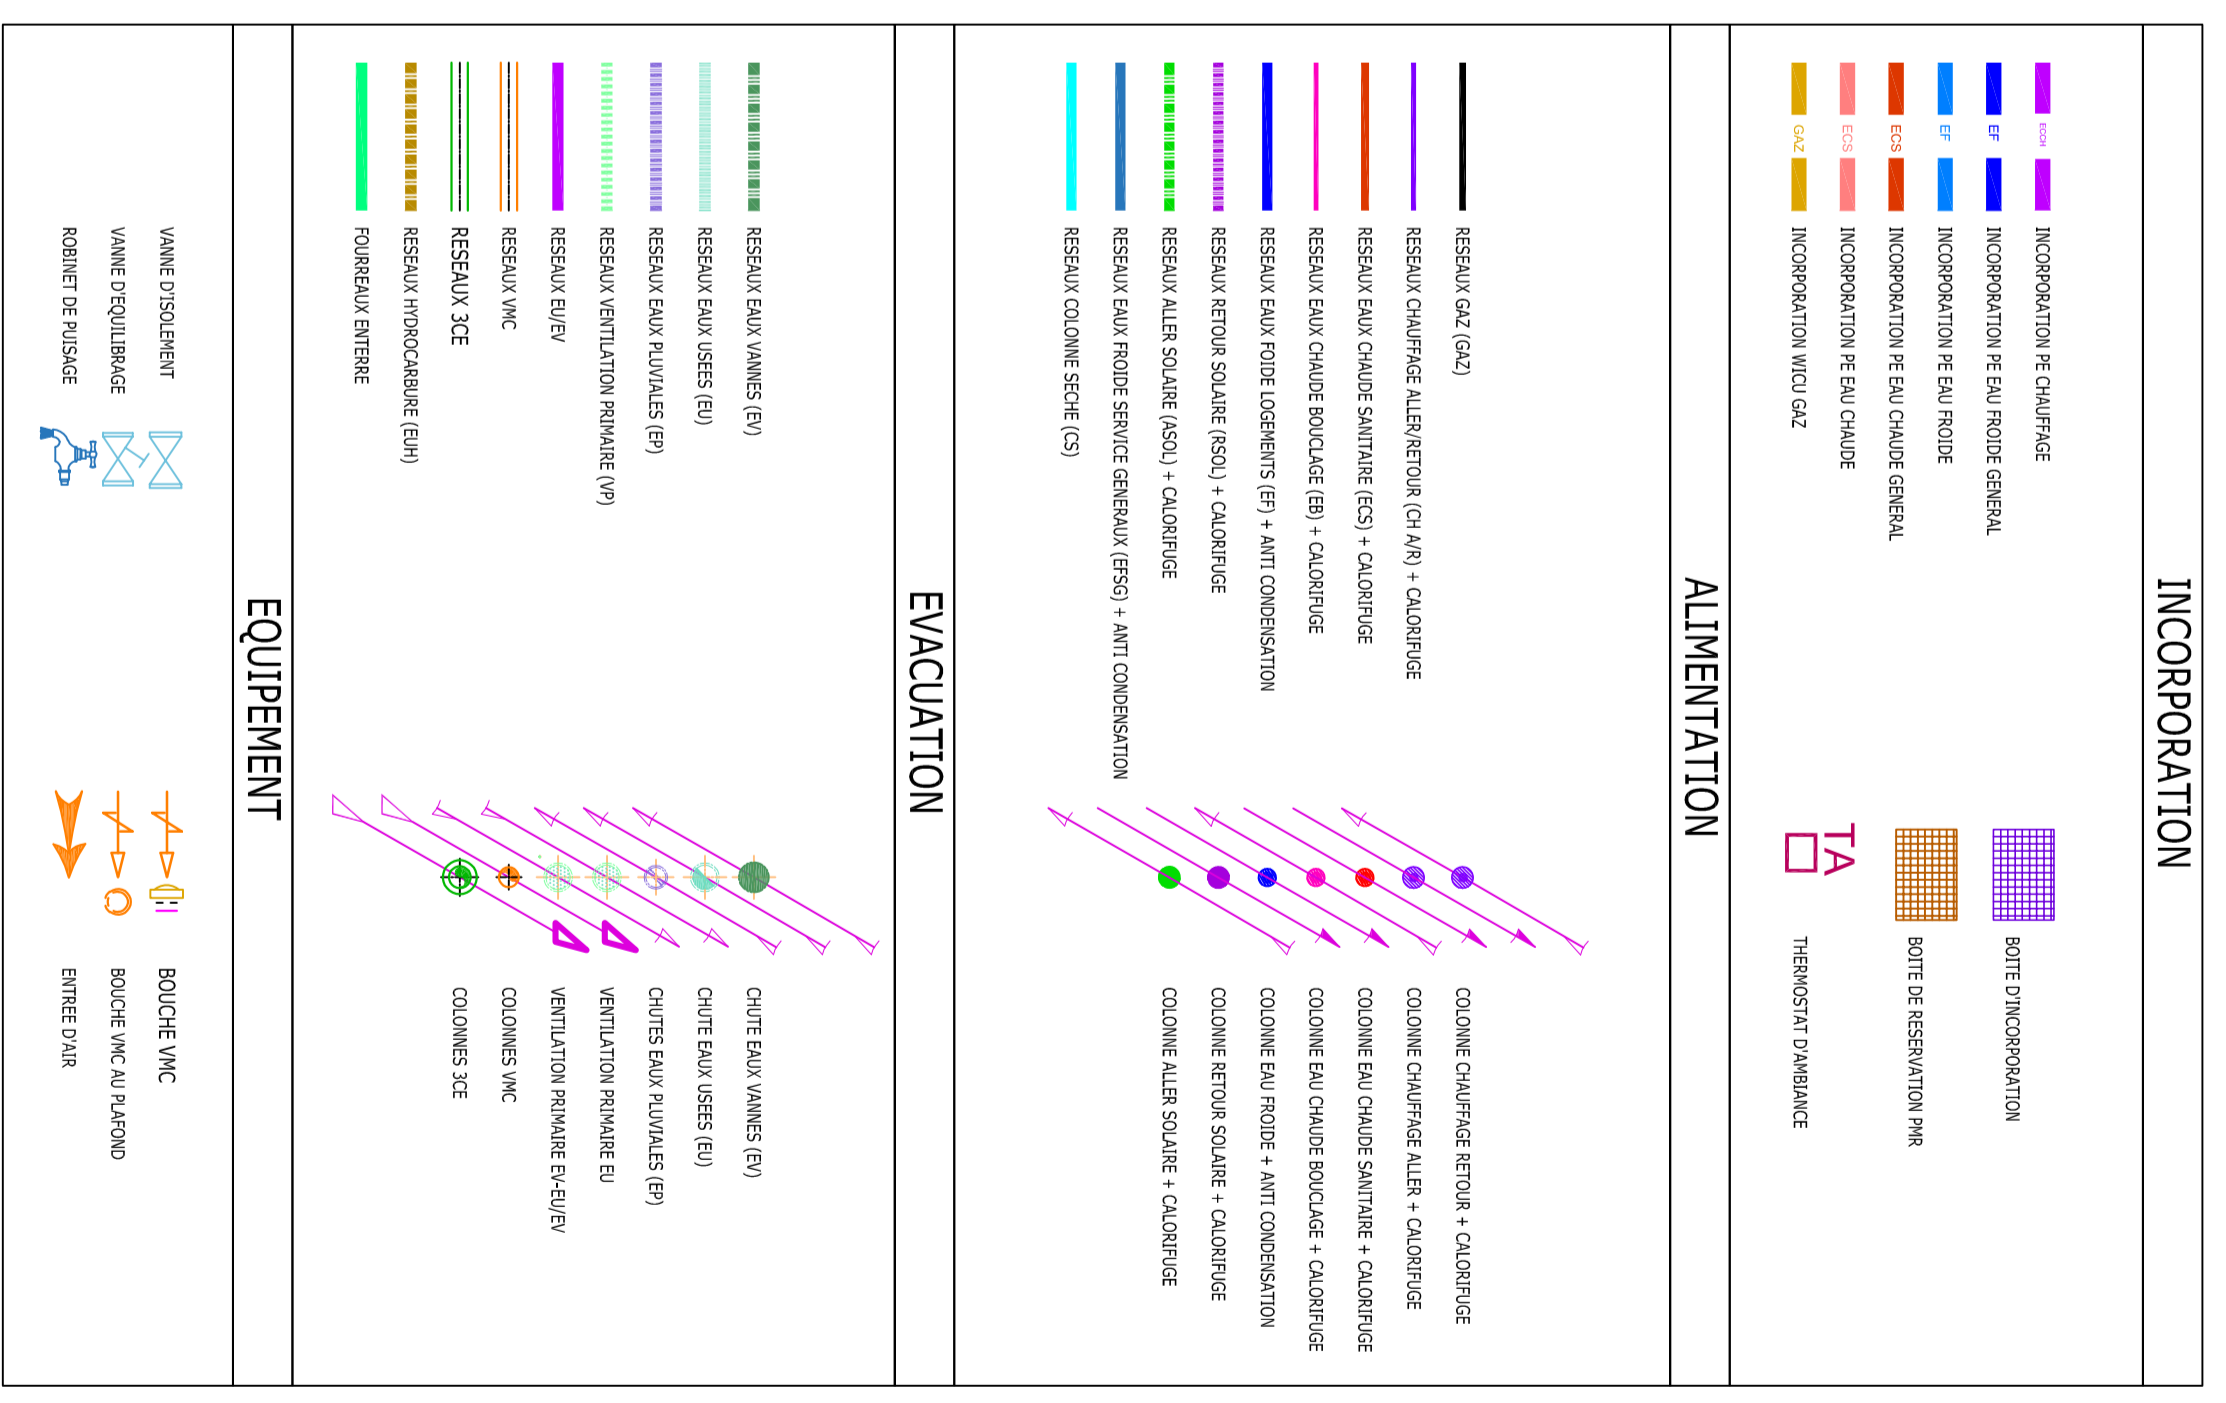

CONSTRUCTION DE 29 LOGEMENTS COLLECTIFS

Note: Chaque destinataire des plans est tenu de vérifier ce plan avant exécution dans un délai de 15 jours.

Titulaire d'autorisation :	Bureau de consultation :
ROBINA PLOMBERIE	92100 CLICHY BELLE FLOURES 3

Titulaire d'autorisation :	Bureau de consultation :
ROBINA PLOMBERIE	92100 CLICHY BELLE FLOURES 3

Nombre d'étage :	Ind : 1	Date :
N° PLAN	INCORPORATION	EXE
PL-RSX-R+1	R+1	

Modification :	Ind : 1	Date :
	A	14/05/2021
	B	23/06/2021
	C	14/07/2021
	D	03/08/2021
	E	20/07/2021

Validateur :
