


LIMITE SEPARATIVE LATÉRALE

LIMITE SEPARATIVE SUR VOIE

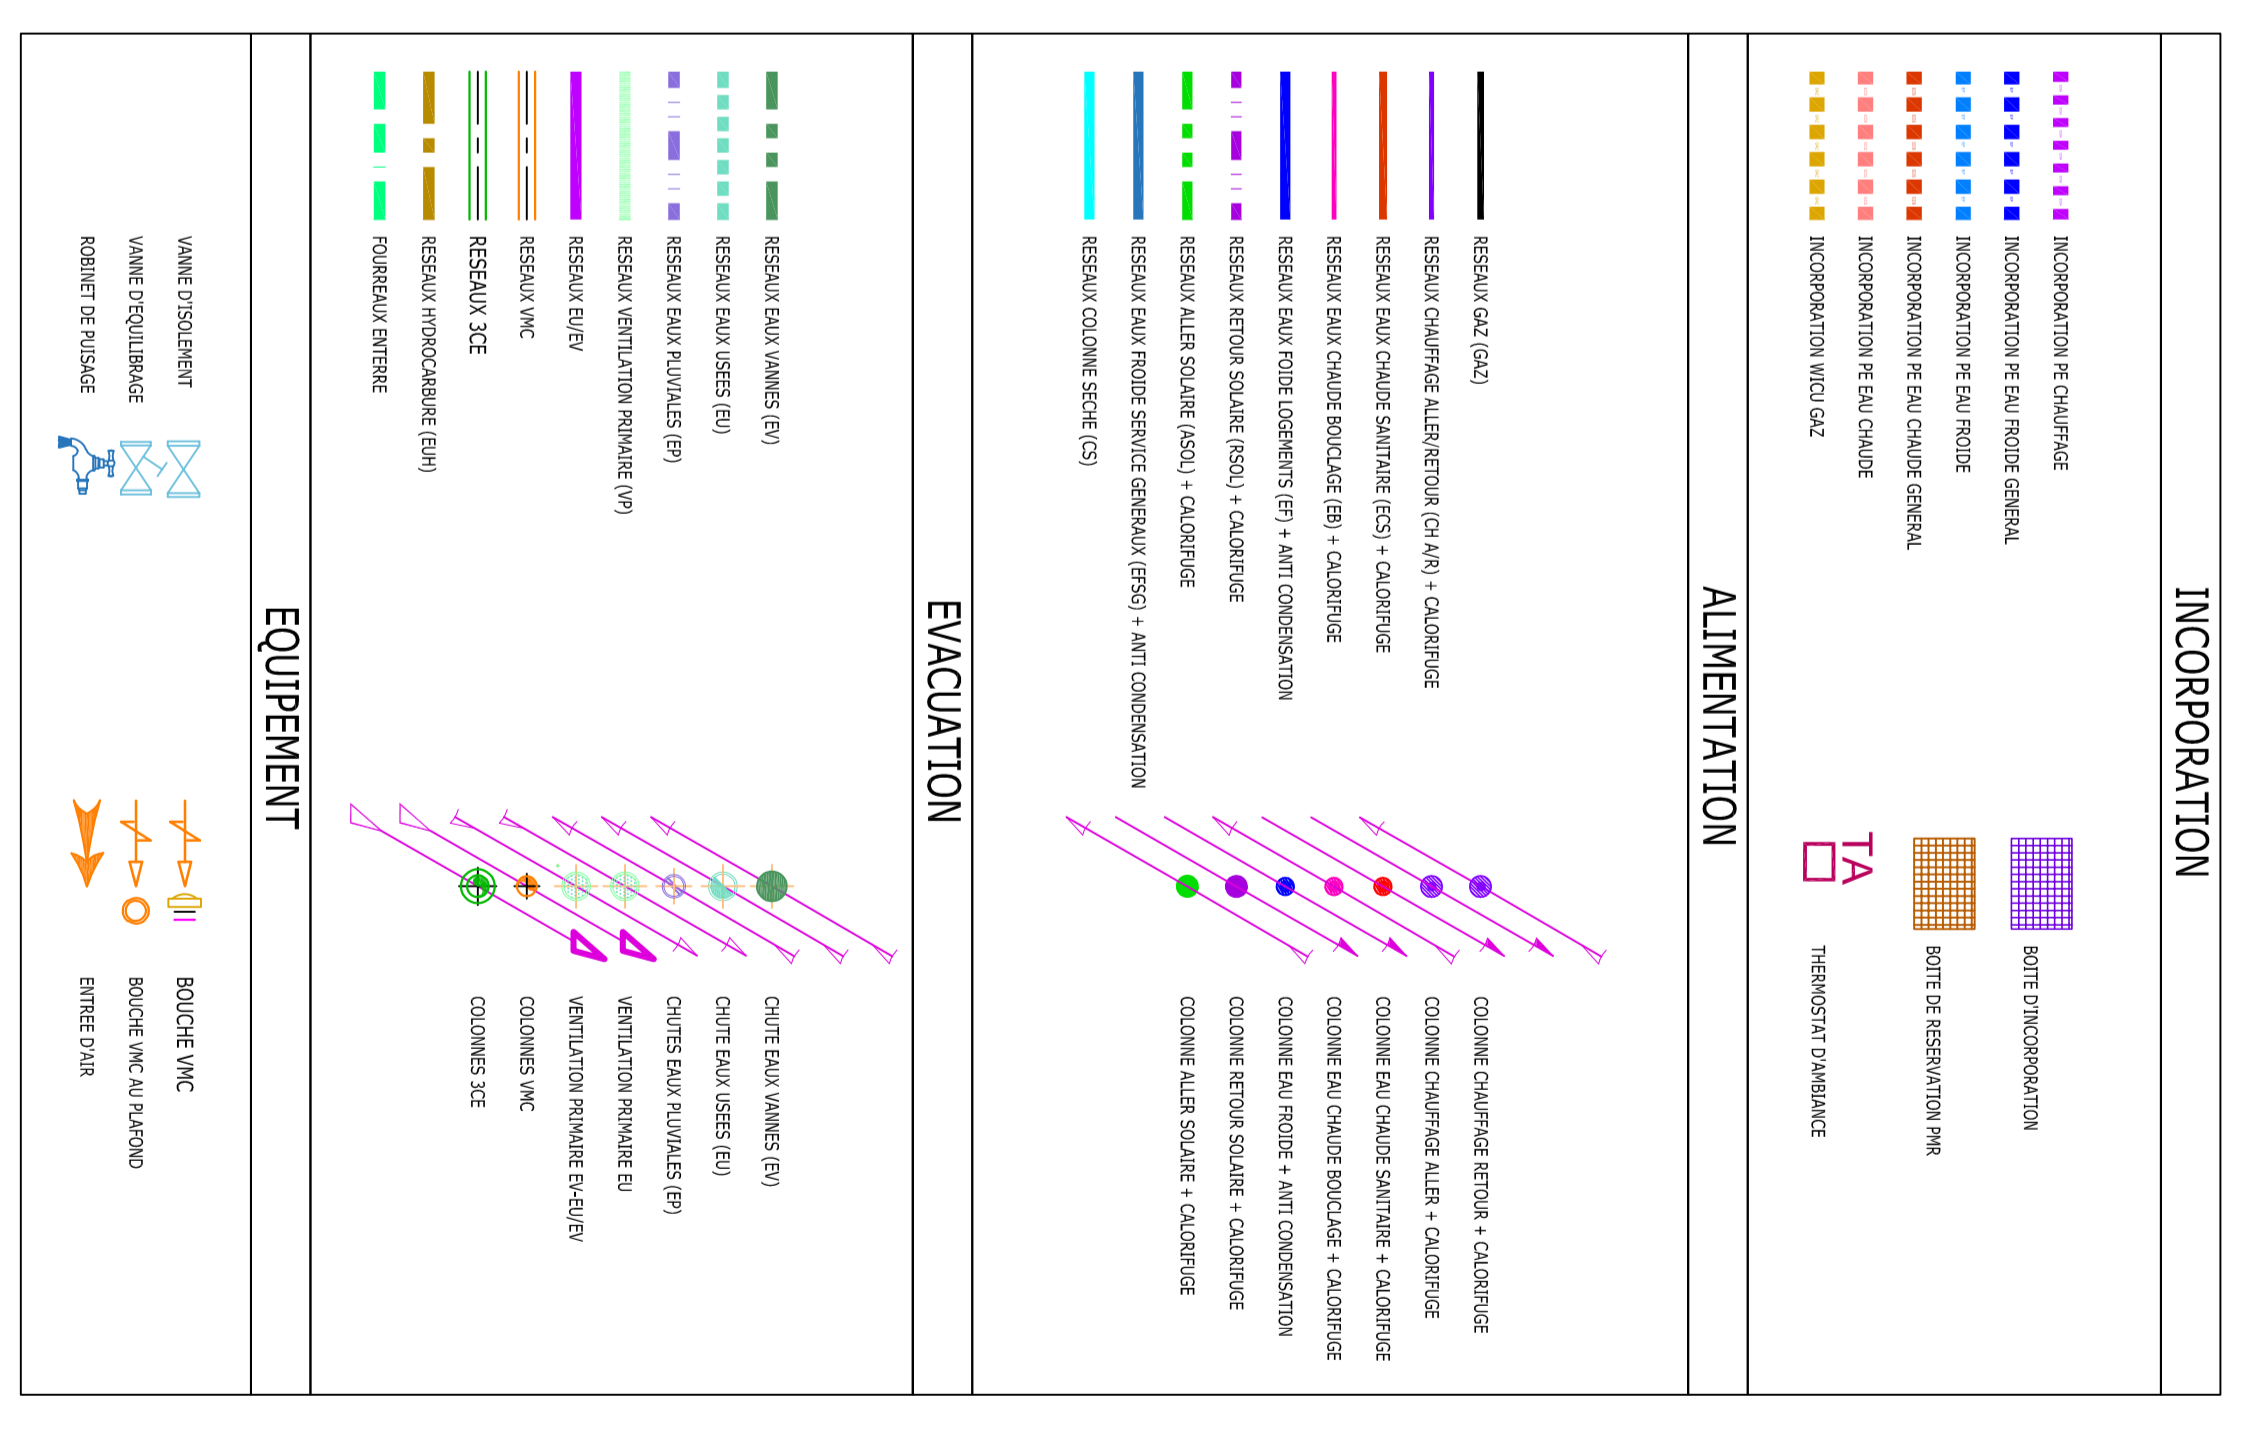

Note: Chaque destination des plans est tenu de vérifier ce plan avant exécution dans un délai de 15 jours.

### CONSTRUCTION DE 29 LOGEMENTS COLLECTIFS

<b>INCORPORATION</b> 24 Avenue Marcel Cerdan 92100 Nanterre Tél: 06 91 87 34 10 Mail: robinaplomberie@gmail.com		<b>ROBINA PLOMBERIE</b> 24 Avenue Marcel Cerdan 92100 Nanterre Tél: 06 91 87 34 10 Mail: robinaplomberie@gmail.com	
<b>N° PLAN</b> PL-RSX-R+4		<b>INCORPORATION</b> R+4	
<b>EXE</b>		<b>EXE</b>	
<b>Modification :</b> A 25/07/2021 B 25/07/2021 C 25/07/2021 D 25/07/2021		<b>Date :</b> 25/07/2021	
<b>Validation :</b>		<b>Validation :</b>	