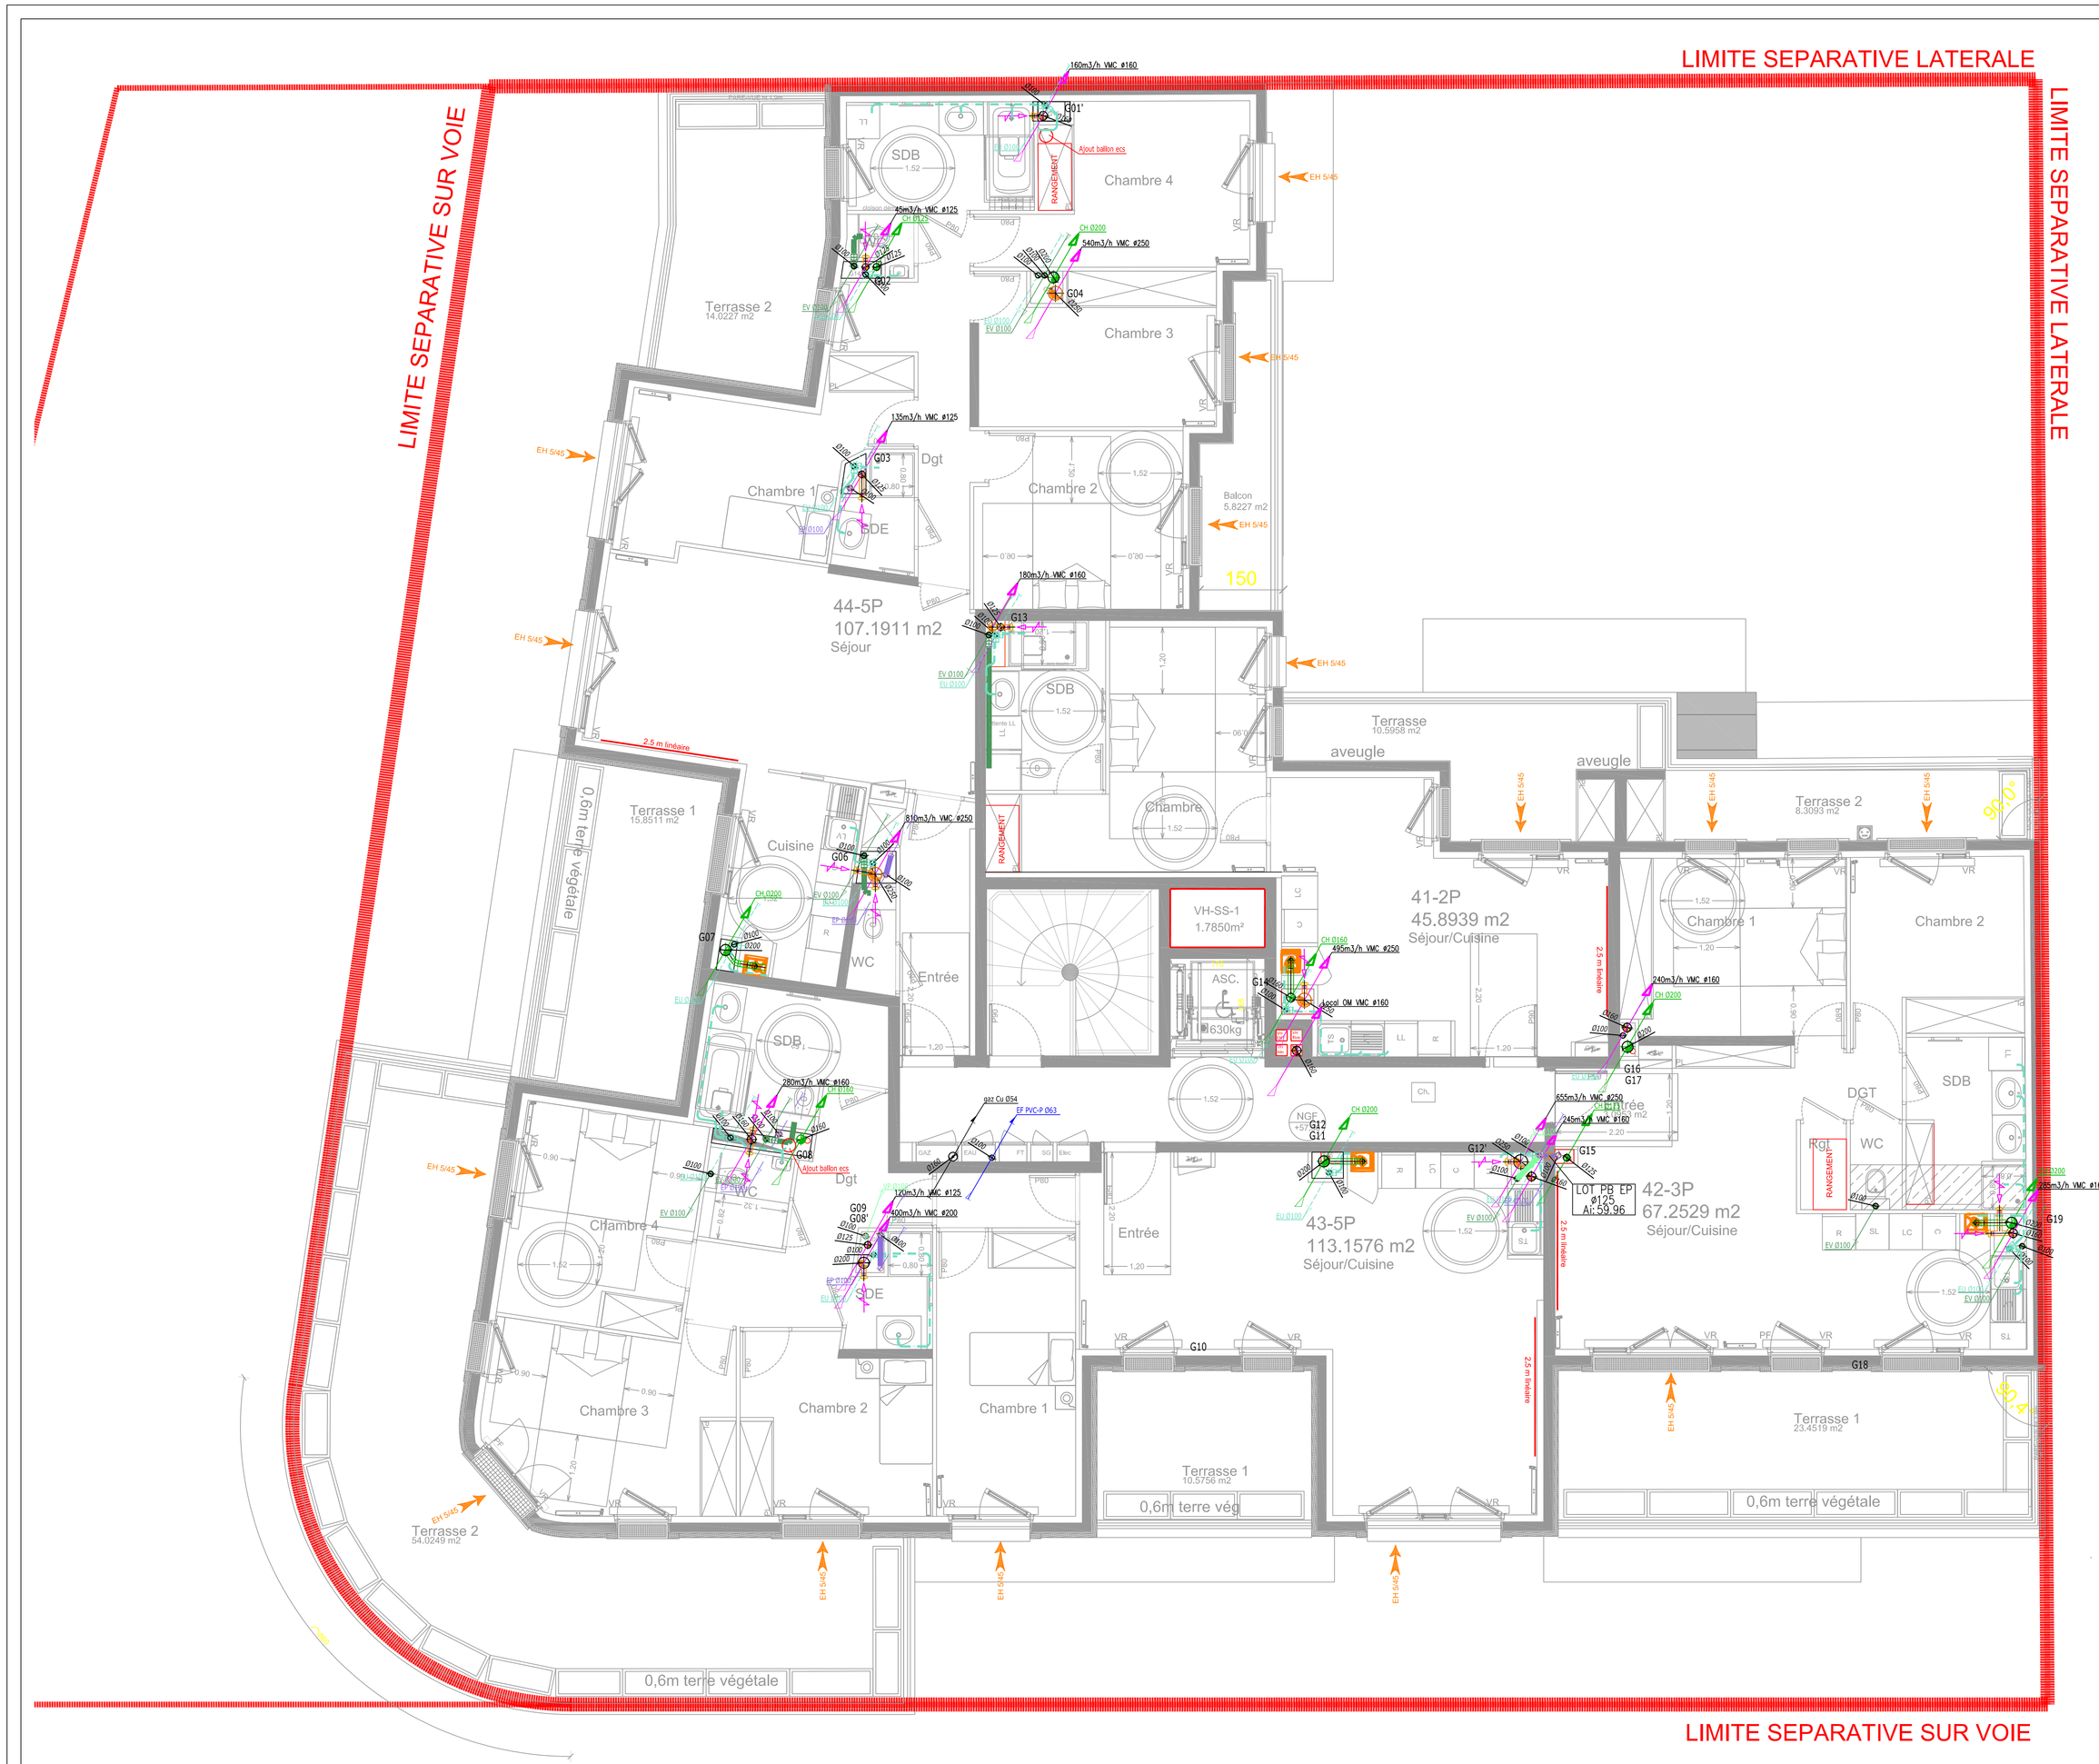


## INCORPORATION

- INCORPORATION PE CHAUFFAGE
- INCORPORATION PE EAU FROIDE GENERAL
- INCORPORATION PE EAU FROIDE
- INCORPORATION PE EAU CHAUDE GENERAL
- INCORPORATION PE EAU CHAUDE
- INCORPORATION W2U GAZ
- BOITE D'INCORPORATION
- BOITE DE RESERVATION PMR
- TA — THERMOSTAT D'AMBIANCE

## ALIMENTATION

- RESEAUX GAZ (GAZ)
- RESEAUX CHAUFFAGE ALLER/RETOUR (CH A/R) + CALORIFUGE
- RESEAUX EAUX CHAUDE SANITAIRE (ECS) + CALORIFUGE
- RESEAUX EAUX CHAUDE BOUCLAGE (EB) + CALORIFUGE
- RESEAUX EAUX FOIDE LOGEMENTS (EF) + ANTI CONDENSATION
- RESEAUX RETOUR SOLAIRE (RSOL) + CALORIFUGE
- RESEAUX ALLER SOLAIRE (ASOL) + CALORIFUGE
- RESEAUX EAUX FROIDE SERVICE GENERAUX (EFSG) + ANTI CONDENSATION
- RESEAUX COLONNE SECHE (CS)
- COLONNE CHAUFFAGE RETOUR + CALORIFUGE
- COLONNE CHAUFFAGE ALLER + CALORIFUGE
- COLONNE EAU CHAUDE SANITAIRE + CALORIFUGE
- COLONNE EAU CHAUDE BOUCLAGE + CALORIFUGE
- COLONNE EAU FROIDE + ANTI CONDENSATION
- COLONNE RETOUR SOLAIRE + CALORIFUGE
- COLONNE ALLER SOLAIRE + CALORIFUGE

## EVACUATION

- RESEAUX EAUX VANNES (EV)
- RESEAUX EAUX USEES (EU)
- RESEAUX EAUX PLUVIALES (EP)
- RESEAUX VENTILATION PRIMAIRE (VP)
- RESEAUX EU/EV
- RESEAUX VMC
- RESEAUX 3CE
- RESEAUX HYDROCARBURE (EUH)
- FOURREAUX ENTERRE
- CHUTE EAUX VANNES (EV)
- CHUTE EAUX USEES (EU)
- CHUTES EAUX PLUVIALES (EP)
- VENTILATION PRIMAIRE EU
- VENTILATION PRIMAIRE EV-EU/EV
- COLONNES VMC
- COLONNES 3CE

## EQUIPEMENT

- VANNE D'ISOLEMENT
- VANNE D'EQUILIBRAGE
- ROBINET DE PUISAGE
- BOUCHE VMC
- BOUCHE VMC AU PLAFOND
- ENTREE D'AIR

*Nota:Chaque destinataire des plans est tenu de vérifier ce plan avant exécution dans un delai de 15 jours.*

# CONSTRUCTION DE 29 LOGEMENTS COLLECTIFS

Maître d'ouvrage :

Bureau de contrôle :

Maître d'oeuvre :

BET FLUIDES :

ROBINA PLOMBERIE
2-4 Avenue Marcel Cerdan
95190 GOUSSAINVILLE
Tél: 06.16.67.34.10

Mail: robinaplomberie93@gmail.com

| Intitulé : | Ind : | Date : |
|---|---|---|
| Architecte | - | |
| Béton | | |
| Etude thermique | | |

N° PLAN
PL-RSX-R+4

**RESEAUX PLOMBERIE R+4**

**EXE**

**Numéro d'affaire :** C02-SO-PRO

**Echelle :** 1 : 50

| Modification : | Ind : | Date : |
|---|---|---|
| 1ère Diffusion | A | 26/04/2021 |
| MAJ suivant etude étancheur | B | 20/05/2021 |
| Ajout ballon ecs dans lot 43 ET 44 | C | 30/07/2021 |

**Validation :**