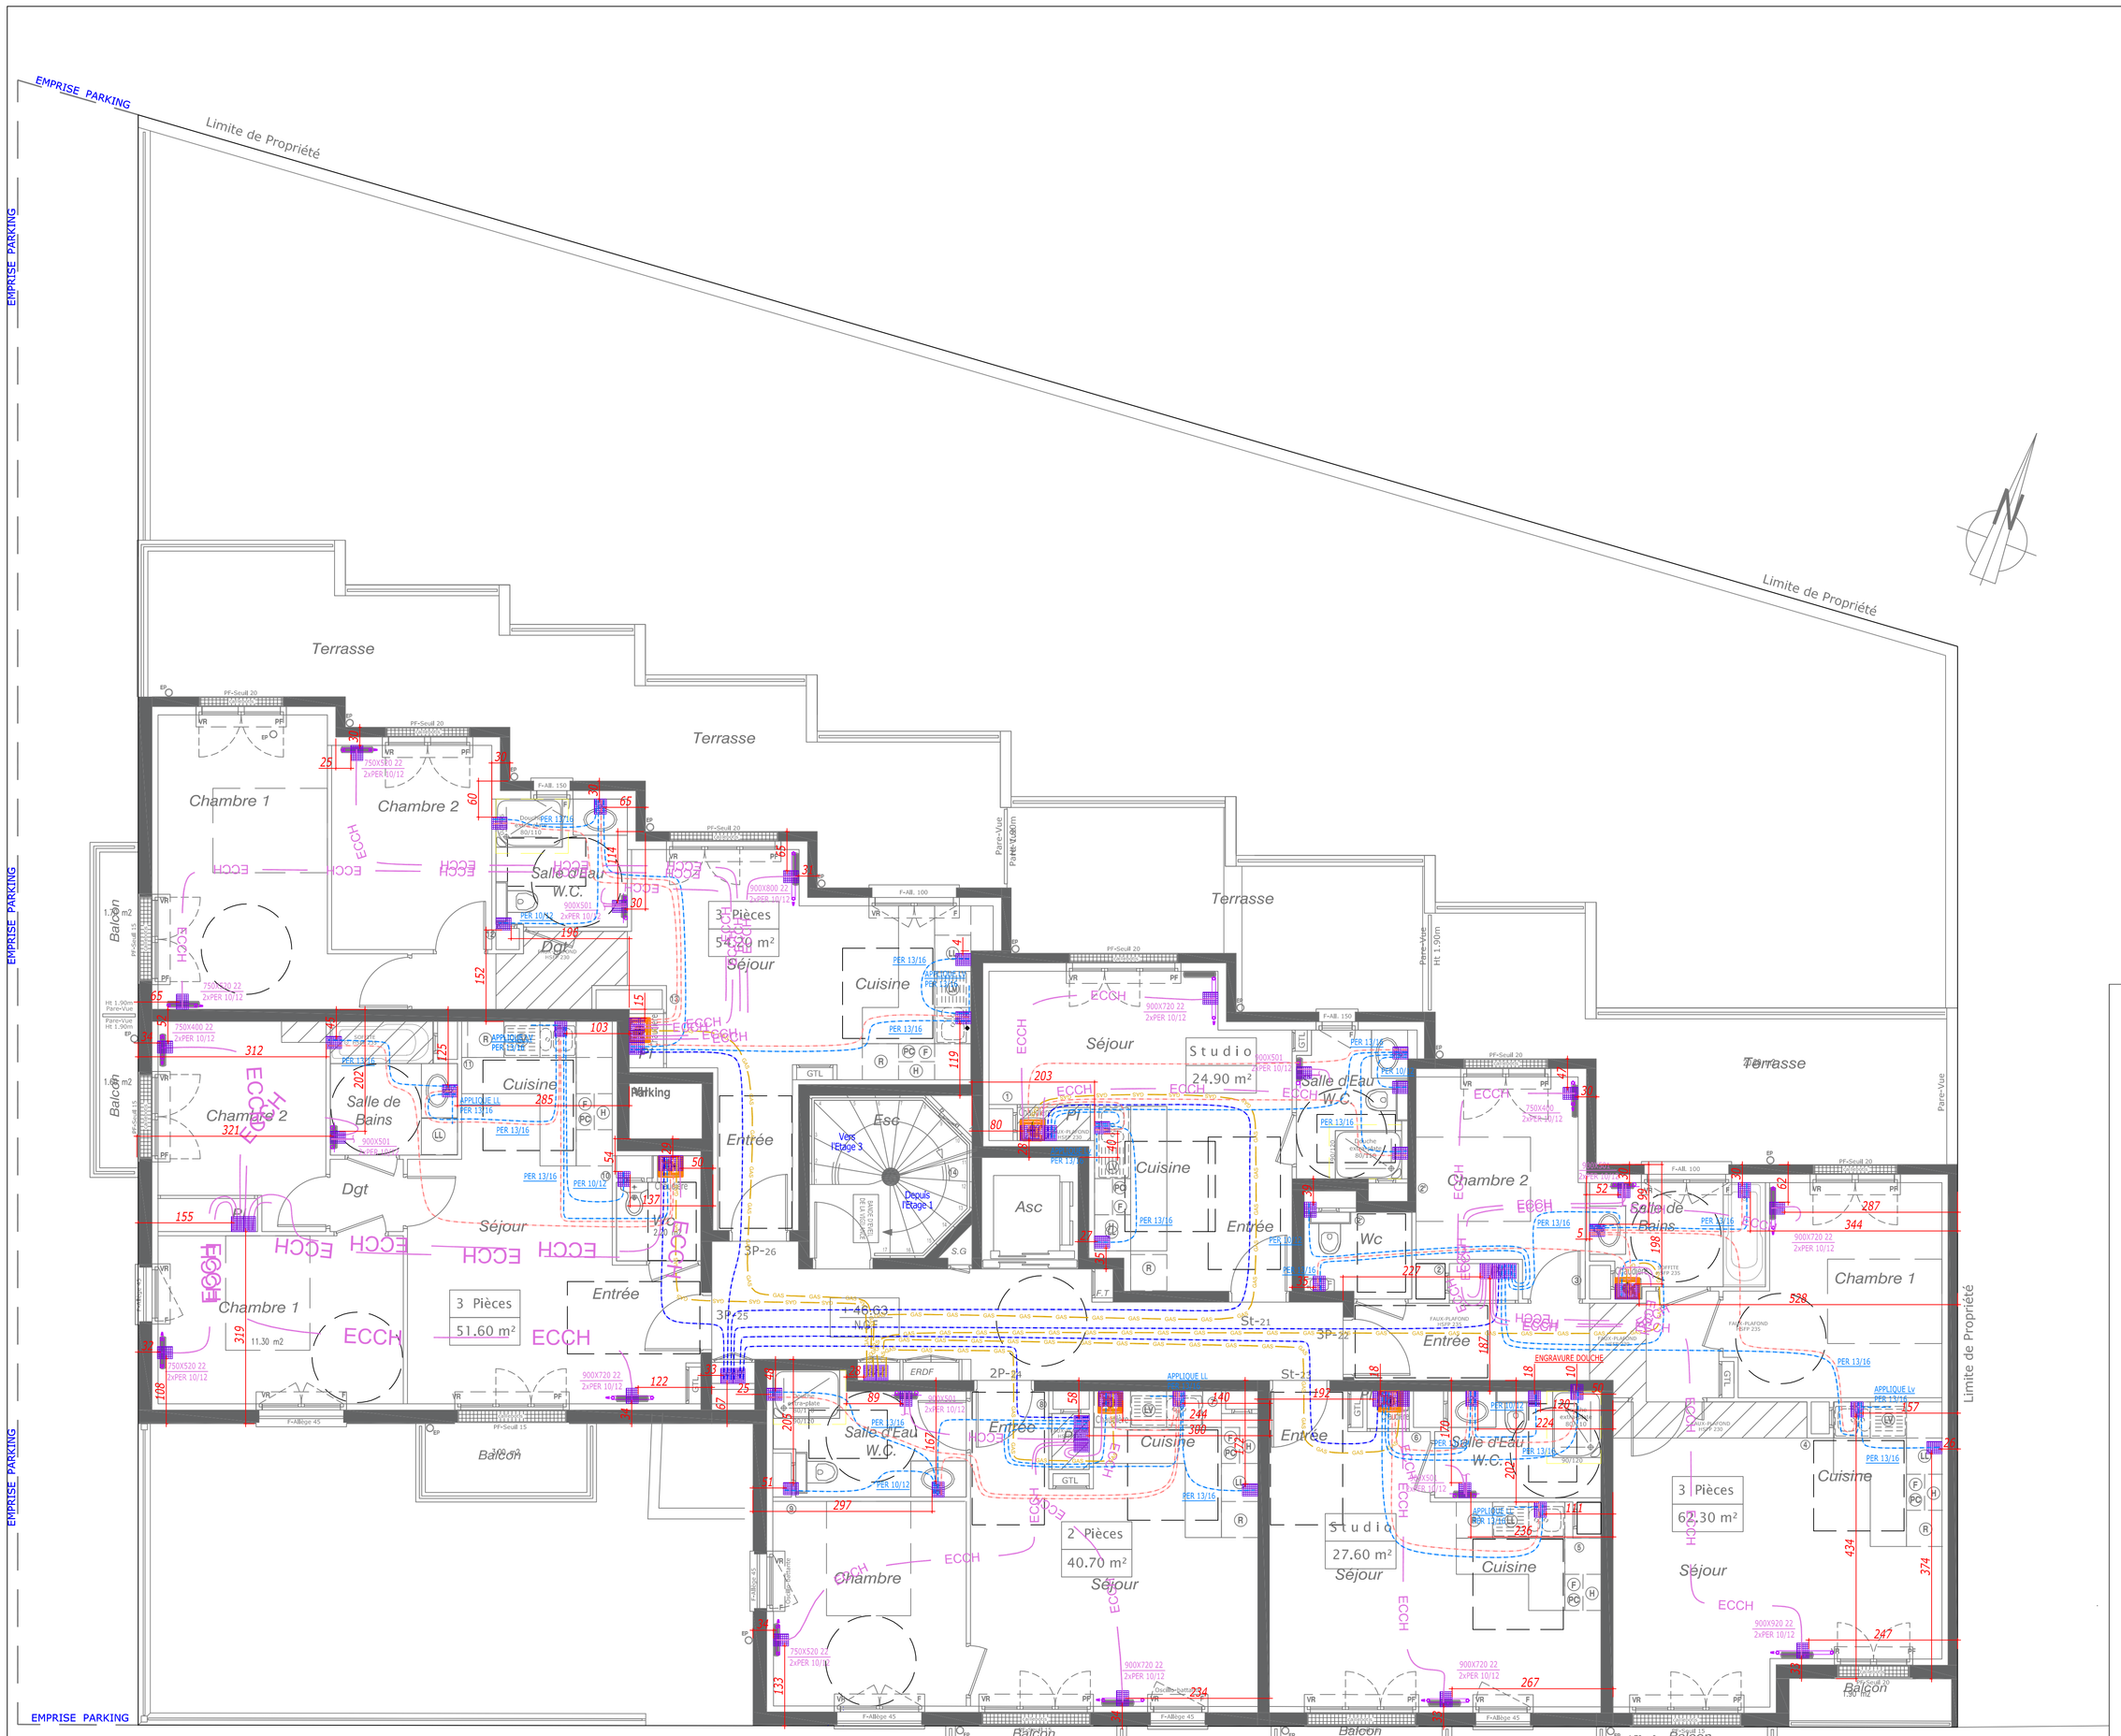

INCORPORATION

- INCORPORATION PE CHAUFFAGE
- INCORPORATION PE EAU FROIDE GENERAL
- INCORPORATION PE EAU FROIDE
- INCORPORATION PE EAU CHAUDE GENERAL
- INCORPORATION PE EAU CHAUDE
- INCORPORATION WICU GAZ
- BOITE D'INCORPORATION
- BOITE DE RESERVATION PMR
- TA — THERMOSTAT D'AMBIANCE

ALIMENTATION

- RESEAUX GAZ (GAZ)
- RESEAUX CHAUFFAGE ALLER/RETOUR (CH A/R) + CALORIFUGE
- RESEAUX EAUX CHAUDE SANITAIRE (ECS) + CALORIFUGE
- RESEAUX EAUX CHAUDE BOUCLAGE (EB) + CALORIFUGE
- RESEAUX EAUX FOIDE LOGEMENTS (EF) + ANTI CONDENSATION
- RESEAUX RETOUR SOLAIRE (RSOL) + CALORIFUGE
- RESEAUX ALLER SOLAIRE (ASOL) + CALORIFUGE
- RESEAUX EAUX FROIDE SERVICE GENERAUX (EFSG) + ANTI CONDENSATION
- RESEAUX COLONNIE SECHE (CS)
- COLONNE CHAUFFAGE RETOUR + CALORIFUGE
- COLONNE CHAUFFAGE ALLER + CALORIFUGE
- COLONNE EAU CHAUDE SANITAIRE + CALORIFUGE
- COLONNE EAU CHAUDE BOUCLAGE + CALORIFUGE
- COLONNE EAU FROIDE + ANTI CONDENSATION
- COLONNE RETOUR SOLAIRE + CALORIFUGE
- COLONNE ALLER SOLAIRE + CALORIFUGE

EVACUATION

- RESEAUX EAUX VANNES (EV)
- RESEAUX EAUX USEES (EU)
- RESEAUX EAUX PLUVIALES (EP)
- RESEAUX VENTILATION PRIMAIRE (VP)
- RESEAUX EU/EV
- RESEAUX VMC
- RESEAUX 3CE
- RESEAUX HYDROCARBURE (EUH)
- FOURREAUX ENTERRE
- CHUTE EAUX VANNES (EV)
- CHUTE EAUX USEES (EU)
- CHUTES EAUX PLUVIALES (EP)
- VENTILATION PRIMAIRE EU
- VENTILATION PRIMAIRE EV-EU/EV
- COLONNES VMC
- COLONNES 3CE

EQUIPEMENT

- VANNE D'ISOLEMENT
- VANNE D'EQUILIBRAGE
- ROBINET DE PUISAGE
- BOUCHE VMC
- BOUCHE VMC AU PLAFOND
- ENTREE D'AIR

Nota:Chaque destinataire des plans est tenu de vérifier ce plan avant exécution dans un delai de 15 jours.

CONSTRUCTION DE 22 LOGEMENTS COLLECTIFS

Maître d'ouvrage :	Bureau de contrôle :
Maître d'oeuvre :	BET FLUIDES :

ROBINA PLOMBERIE
2-4 Avenue Marcel Cerdan
95190 GOUSSAINVILLE
Tél: 06.16.67.34.10
Mail: robinaplomberie93@gmail.com

Intitulé :	Ind :	Date :
Architecte	-	
Béton		
Etude thermique		

N° PLAN	INCORPORATION R+2	EXE
PL-RSX-R+2		

Numéro d'affaire : C02-GA-COU — **Echelle :** 1 : 50

Modification :	Ind :	Date :
1ère Diffusion	A	21/07/2021

Validation :