




INCORPORATION

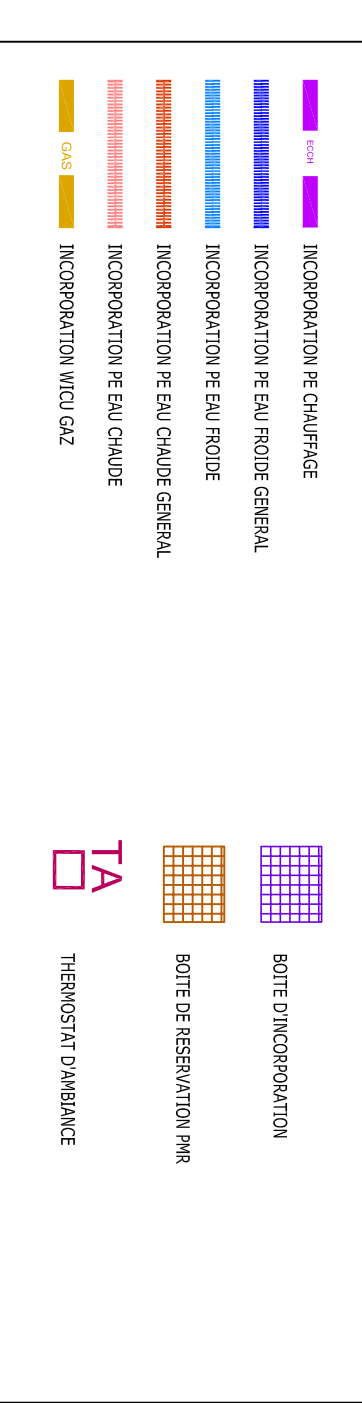

ALIMENTATION

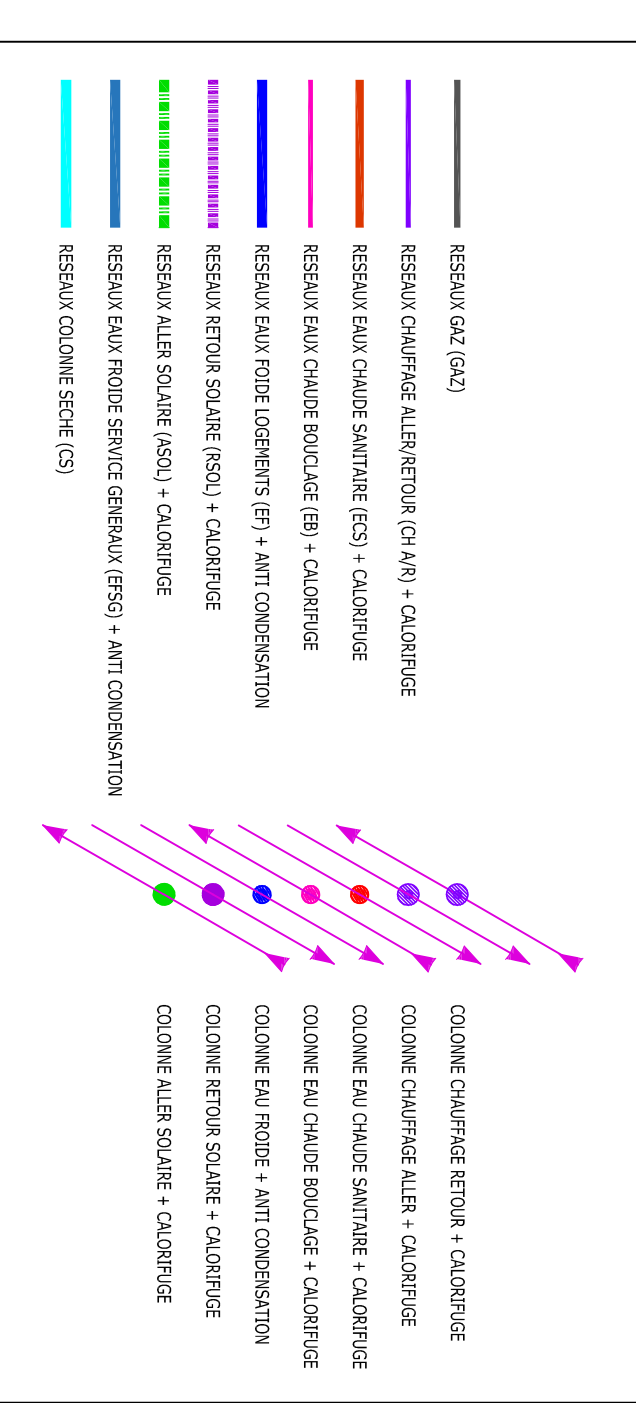

EVACUATION

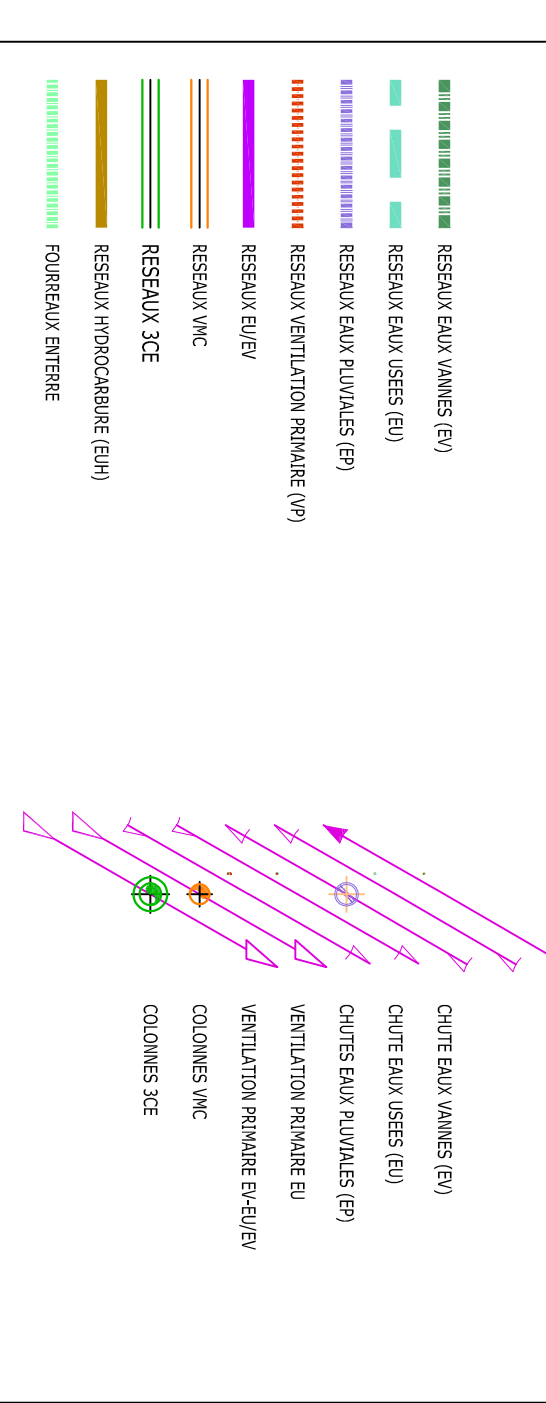

EQUIPEMENT



Nota: Chaque destination des plans est tenu de vérifier ce plan avant exécution dans un délai de 15 jours.

CONSTRUCTION DE 22 LOGEMENTS COLLECTIFS

Bâtiment d'adresse :	Bureau de scénarii :
Maitre d'ouvrage :	BET FINIERS :

ROBINA PLOMBERIE

2-4 Avenue Marcel Cerdan
95190 COUSSAINVILLE
Tél: 06 16 67 24 10
Mail: robinaplomberie@gmail.com

ROBINA PLOMBERIE

Intitulé :
Escale
Echelle thermique

Ind :
A
Date :
21/07/2021

N° PLAN
PL-RSX-RDC

INCORPORATION
RDC

EXE

Numero d'œuvre :	CO2-GA-COUJ	Echelle :	1 : 50
Modification :		Ind :	A
Titre d'impression :		Date :	21/07/2021
Validation :			