




LIMITE SEPARATIVE LATÉRALE

LIMITE SEPARATIVE SUR VOIE

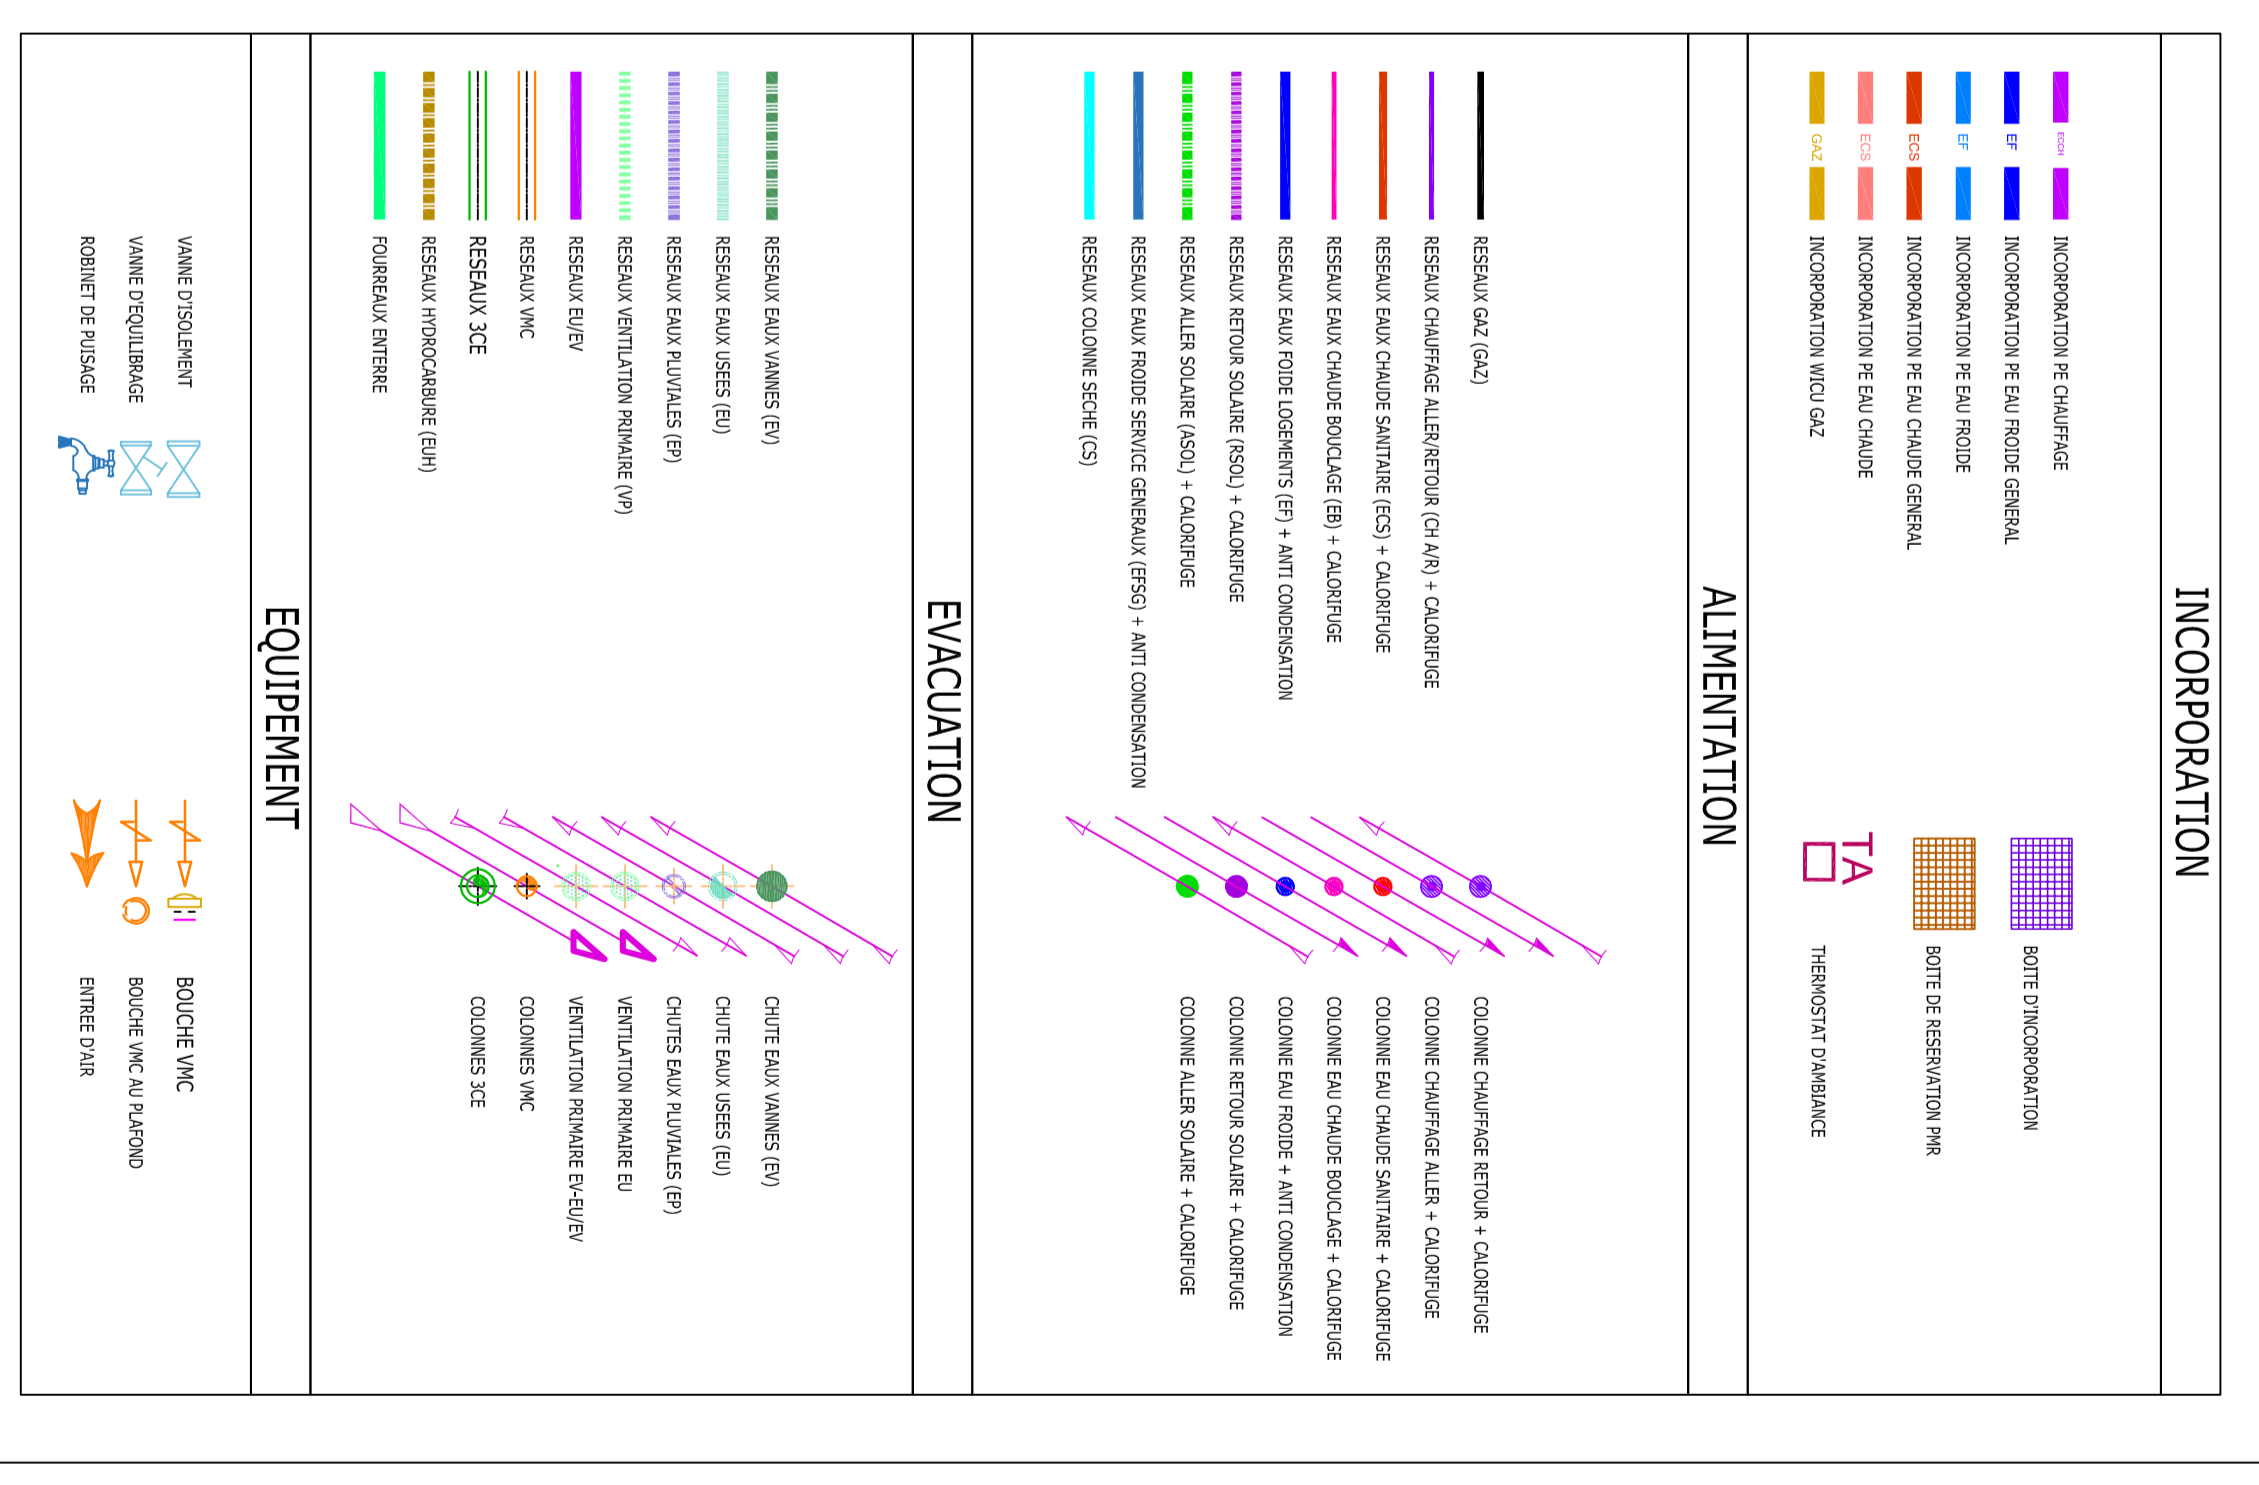

Note: Chaque destinataire des plans est tenu de vérifier ce plan avant exécution dans un délai de 15 jours.

CONSTRUCTION DE 29 LOGEMENTS COLLECTIFS


ROBINA PLOMBERIE
 24 Avenue Marcel Cerdan
 92100 Nanterre
 Tél: 01 87 24 11 10
 Mail: robinaplomberie@gmail.com

N° PLAN
 PL-RSX-R-2

INCORPORATION
 R+2

EXE

Modification :

Int :	Date :
A	14/05/2021
B	10/07/2021
C	31/07/2021
D	23/07/2021
E	30/07/2021

Validation :